


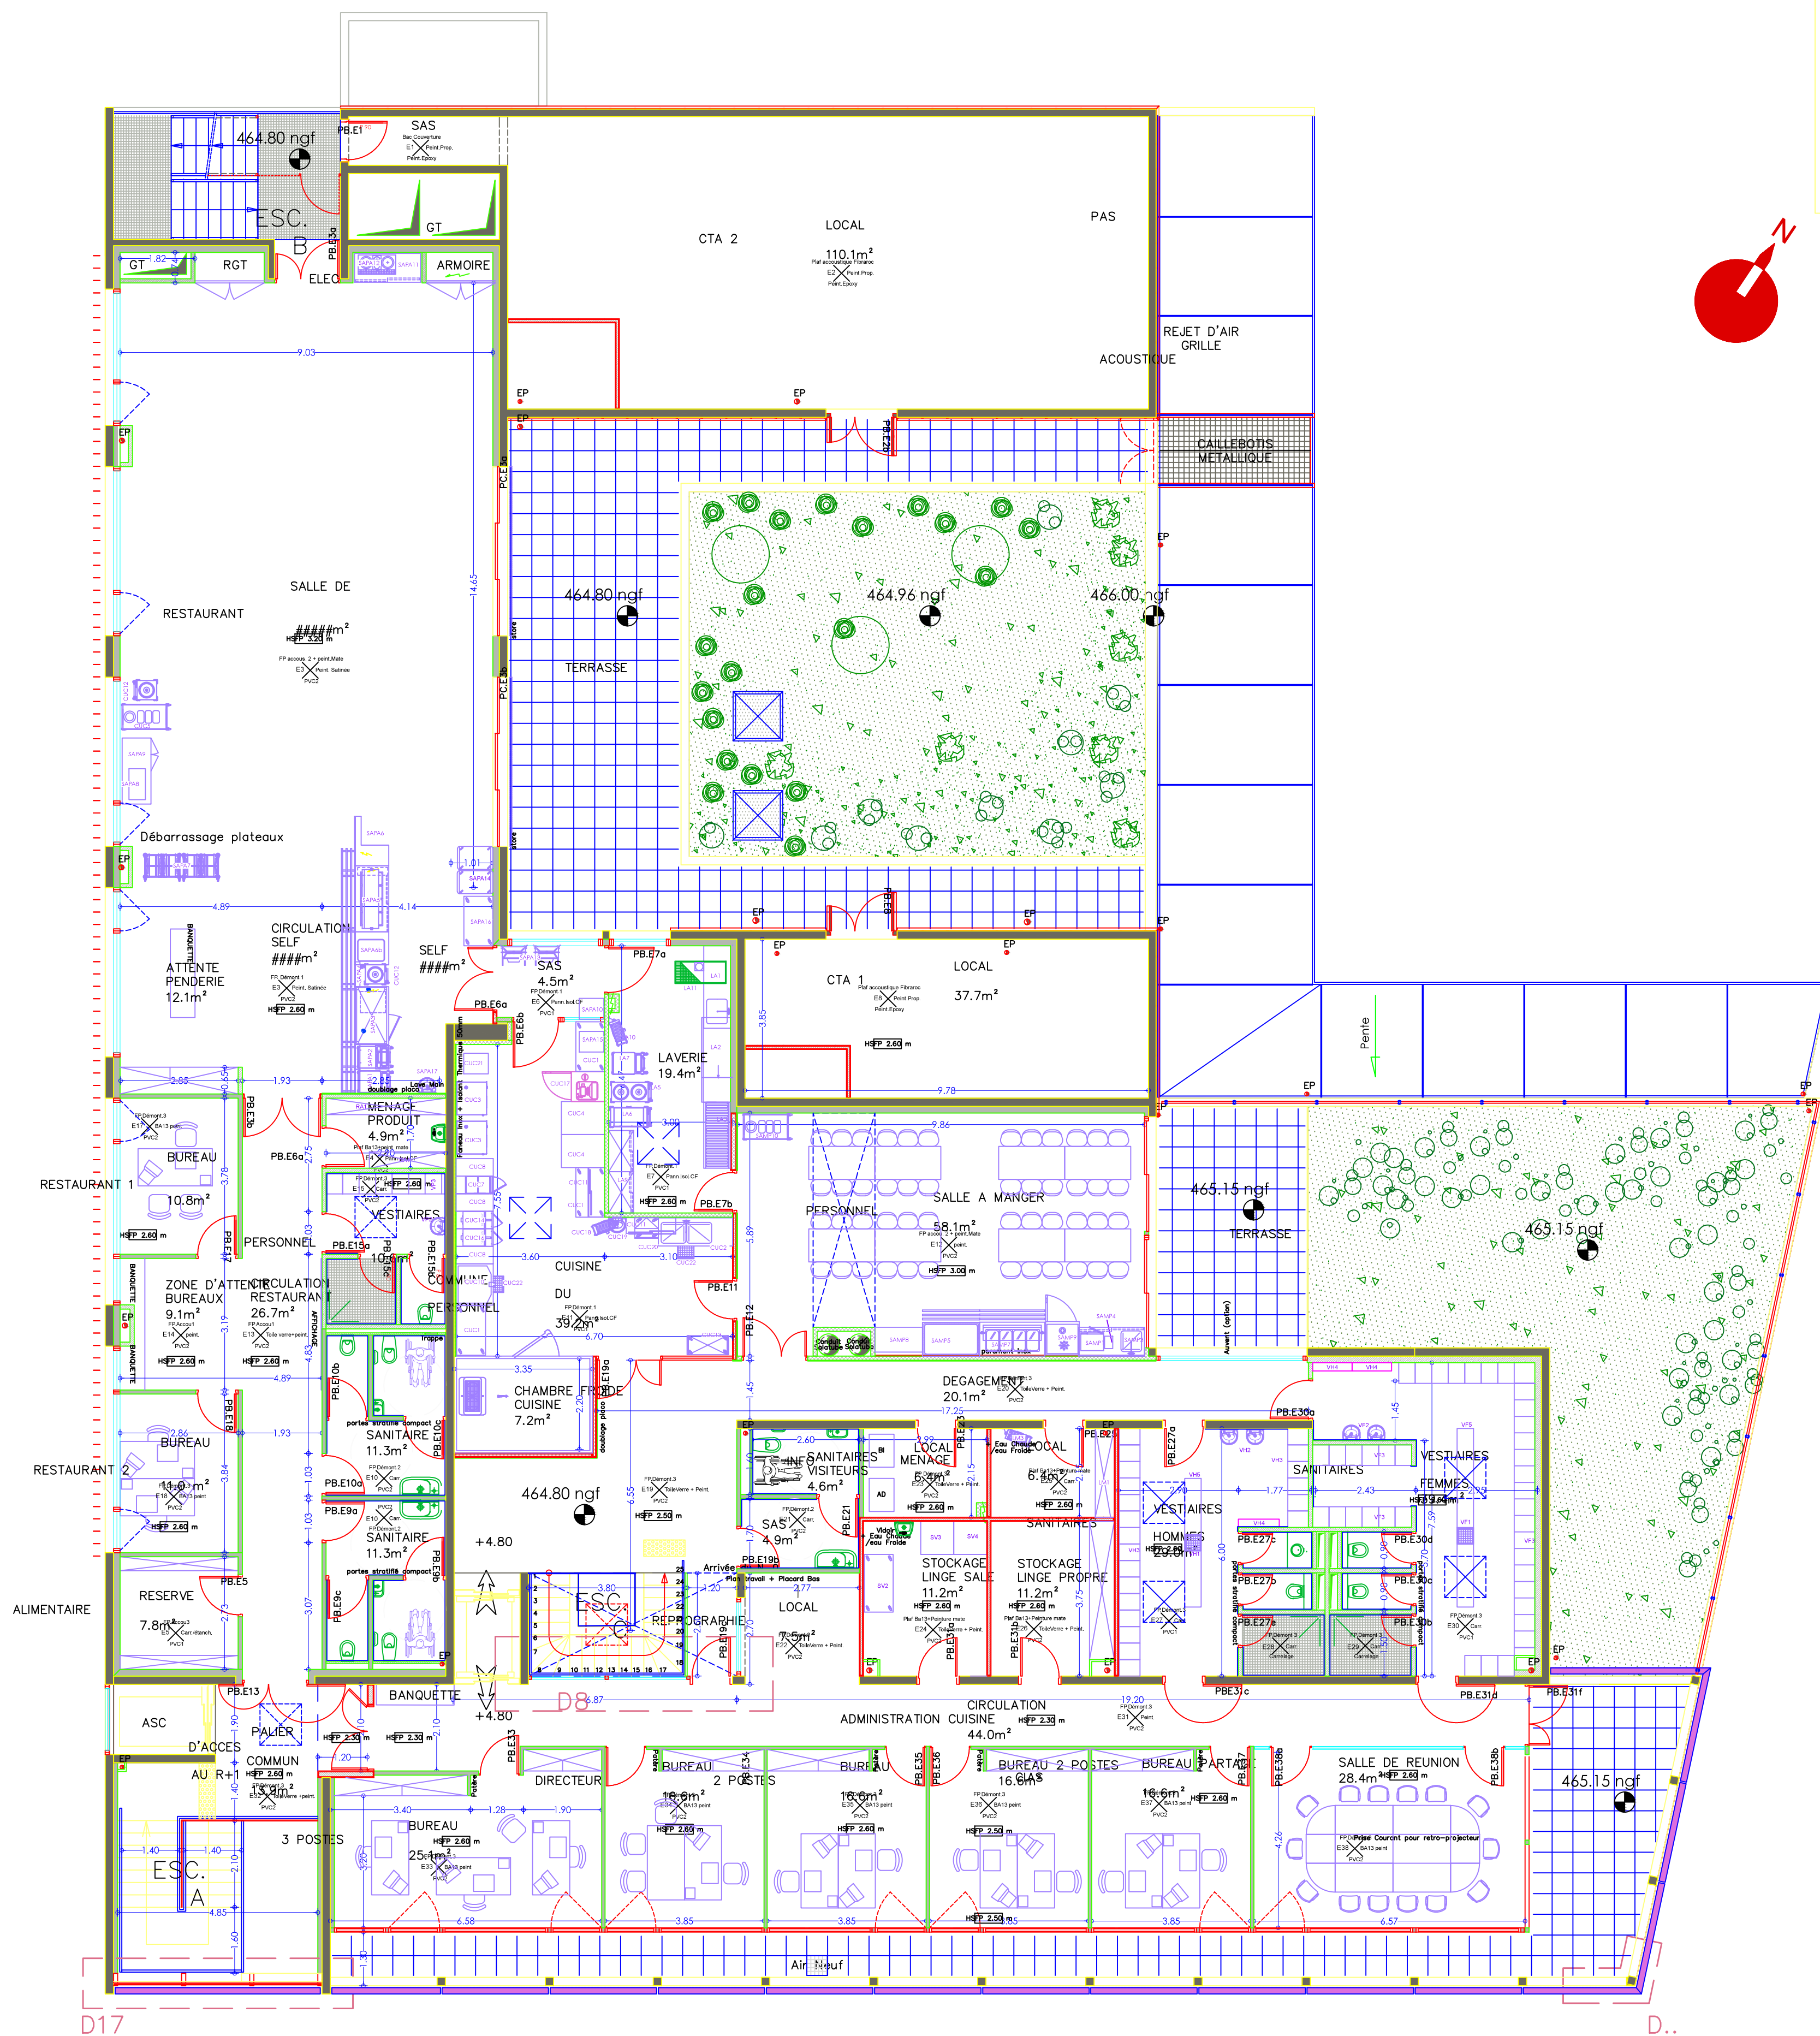

CONSTRUCTION D'UNE CUISINE CENTRALE MUNICIPALE ANNECY

Maîtrise
d'ouvrage Ville d'Annecy
Direction des marchés publics et des achats/ T. 04 50 33 89 06
Direction des bâtiments / T. 04 50 33 89 14
Hôtel de Ville, BP 2305 774011 ANNECY

Architecte
mandataire **Ligne 7 architecture**
Bernard RITALY, Dominique LARDEAU architectes associés
27, rue David d'Angers 75019 PARIS
T : 01 48 24 85 85 / F : 01 48 24 86 86 / contact@ligne7.com

BET
Structure
+ Fluides EUCLID ingénierie
11, rue Bequere BP 123, 63110 BEAUMONT / T. 04 73 26 79 60 / F. 04 73 27 68 77 / contact@euclid-fr.com

Cuisiniste BETR
16 bis avenue de la République 69200 VENISIEUX / T. 09 52 75 83 05 / F. 09 52 75 83 05 / betr@neuf.fr

BET HQE ETAMINE
10 avenue des Canuts 69120 VAULX-EN-VELIN / T. 04 37 45 34 20 / F. 04 37 45 41 38 / info@etamine.coop

Economiste Cabinet Jacques ROUBILLE
8 place des Halles BP 13, 38790 SAINT GEORGES D'ESPERANÇHE / T. 09 74 76 25 50 / F. 09 74 76 25 60 / contact@j38790.com

Acousticien THERMIBEL
3, rue des Pins 38100 GRENOBLE / T. 04 38 12 15 70 / F. 04 38 12 15 84 / secretariat@thermibel.fr

Bureau de contrôle
APAVE
Agence d'Anney Park Nord Metz-Tessy 74373 PRINGY CEDEX / T. 04 50 27 37 47 / F. 04 50 27 31 00 / cesar.naumann@apave.com

CoordonnateurSPS
ELYSEC sps
Agence de Villefontaine porte 7021 - 29 rue Candorset CS 91207 VAULX MILEU 38096 Villefontaine cedex / T. 04 74 82 89 86 / F. 04 26 03 13 00 / p.bonneton@elysec-sps.fr

LOTS 19 à 29 MATERIELS DE CUISINE - Niveau N+1

CU PRO 01

N° doc.

BETR

Emetteur

DCE

Phase

28/04/2015

Date

1/100

Echelle